


# Pimapen Kış Bahçesi



Kış Bahçesi Sistemi, sunduğu kolaylıklar ile doğal ortamları kapalı yaşam alanlarına dönüştürmektedir. Sistem, PVC'nin ısı ve ses yalıtımı, alüminyumun estetik görüntüsü, çeliğin mukavemeti gibi üstün özelliklerini bir araya getirmiştir. Çelik kafes; içten PVC profiller, dıştan elektrostatik alüminyum profiller ile komple giydirilmekte ve böylece yüksek bir ısı yalıtımı sağlanmaktadır. Sürme, katlanır, devrilmeli sürme gibi her türlü açılıma uygun hareketli üniteleri ile komple bir sistemdir.



# Pimapen Kış Bahçesi

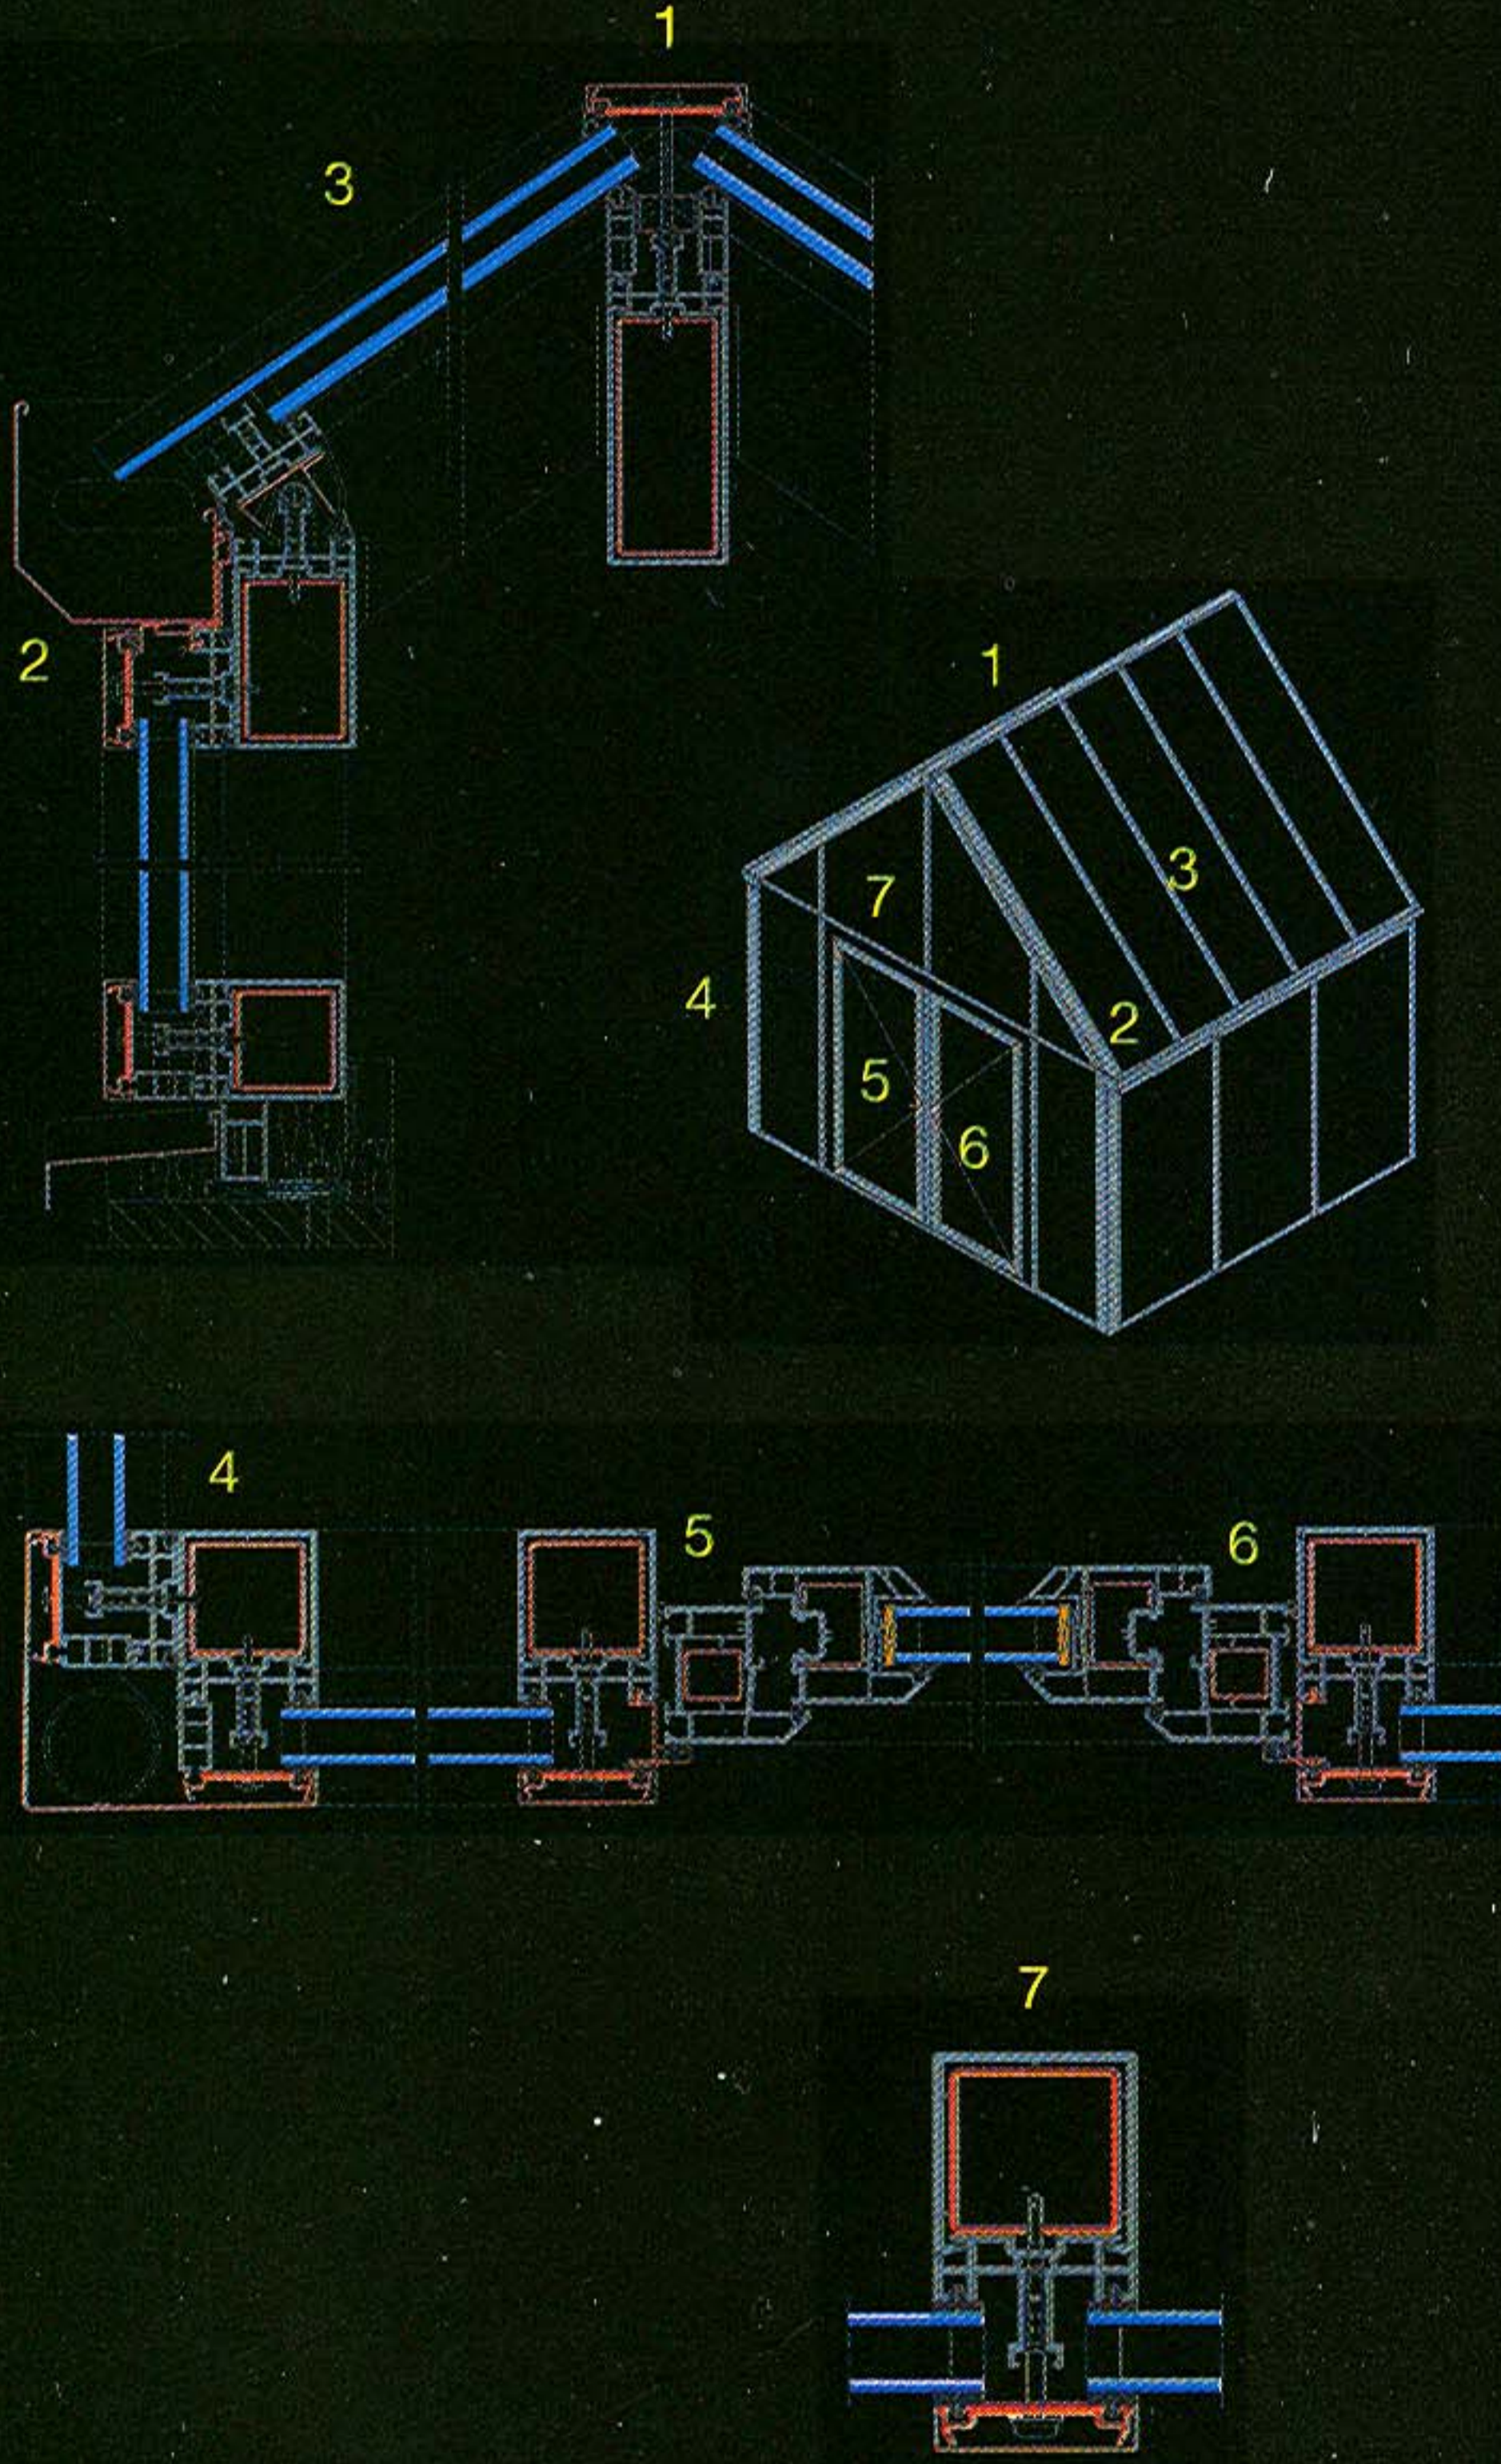

## KIŞ BAHÇESİ

### Sistemin Başlıca Özellikleri

- 1) Ortadan geçen mahya kirişi, dıştan elektrostatik kaplamalı alüminyum profillerle giydirilmiştir.
- 2) Özel olarak geliştirilen makaslar ve çatı bağlantı profilleri sayesinde 5° ile 45° arası oluşturulabilen eğimli çatıların saçak kısmı, çatı dikmeleri, alüminyum yağmur deresi ile örtülmektedir. Böylece görünüş olarak daha bütünsel bir çözüm sunulmaktadır.
- 3) Eğimli çatı örtüsünde genellikle izolasyon camı, PVC ve alüminyum levha profilleri özel EPDM kauçuk contalar ile bağlanmakta, ara boşluklarda muhtelif saydam malzemelerin kullanılması mümkün olmaktadır.
- 4) Köşe bağlantılarında, dış köşelerde yağmur iniş borularının yerleştirilmiş olduğu bölüm, geniş bir alüminyum kapama profili ile kapatılmıştır.
- 5-6) Pencere, kapılar ve tercihe göre menfez türleri, her zaman kolonlar arasına yerleştirilebilir.
- 7) 16-30 mm arası istenilen genişlikte (daha uzun emniyetli sıkma vidası ile 50 mm'ye kadar) çift cam kullanılabilir. Ses yalıtımı sınıfı 3'e kadar ısı yalıtımı; DIN 4108'e göre K değeri 1,5 W/m<sup>2</sup> K'dır.

**PİMAŞ**

Ücretsiz Danışma Hattı  
0800 261 99 24

Pimapen'in uluslararası alanda aldığı kalite belgeleri



**PİMAPEN**